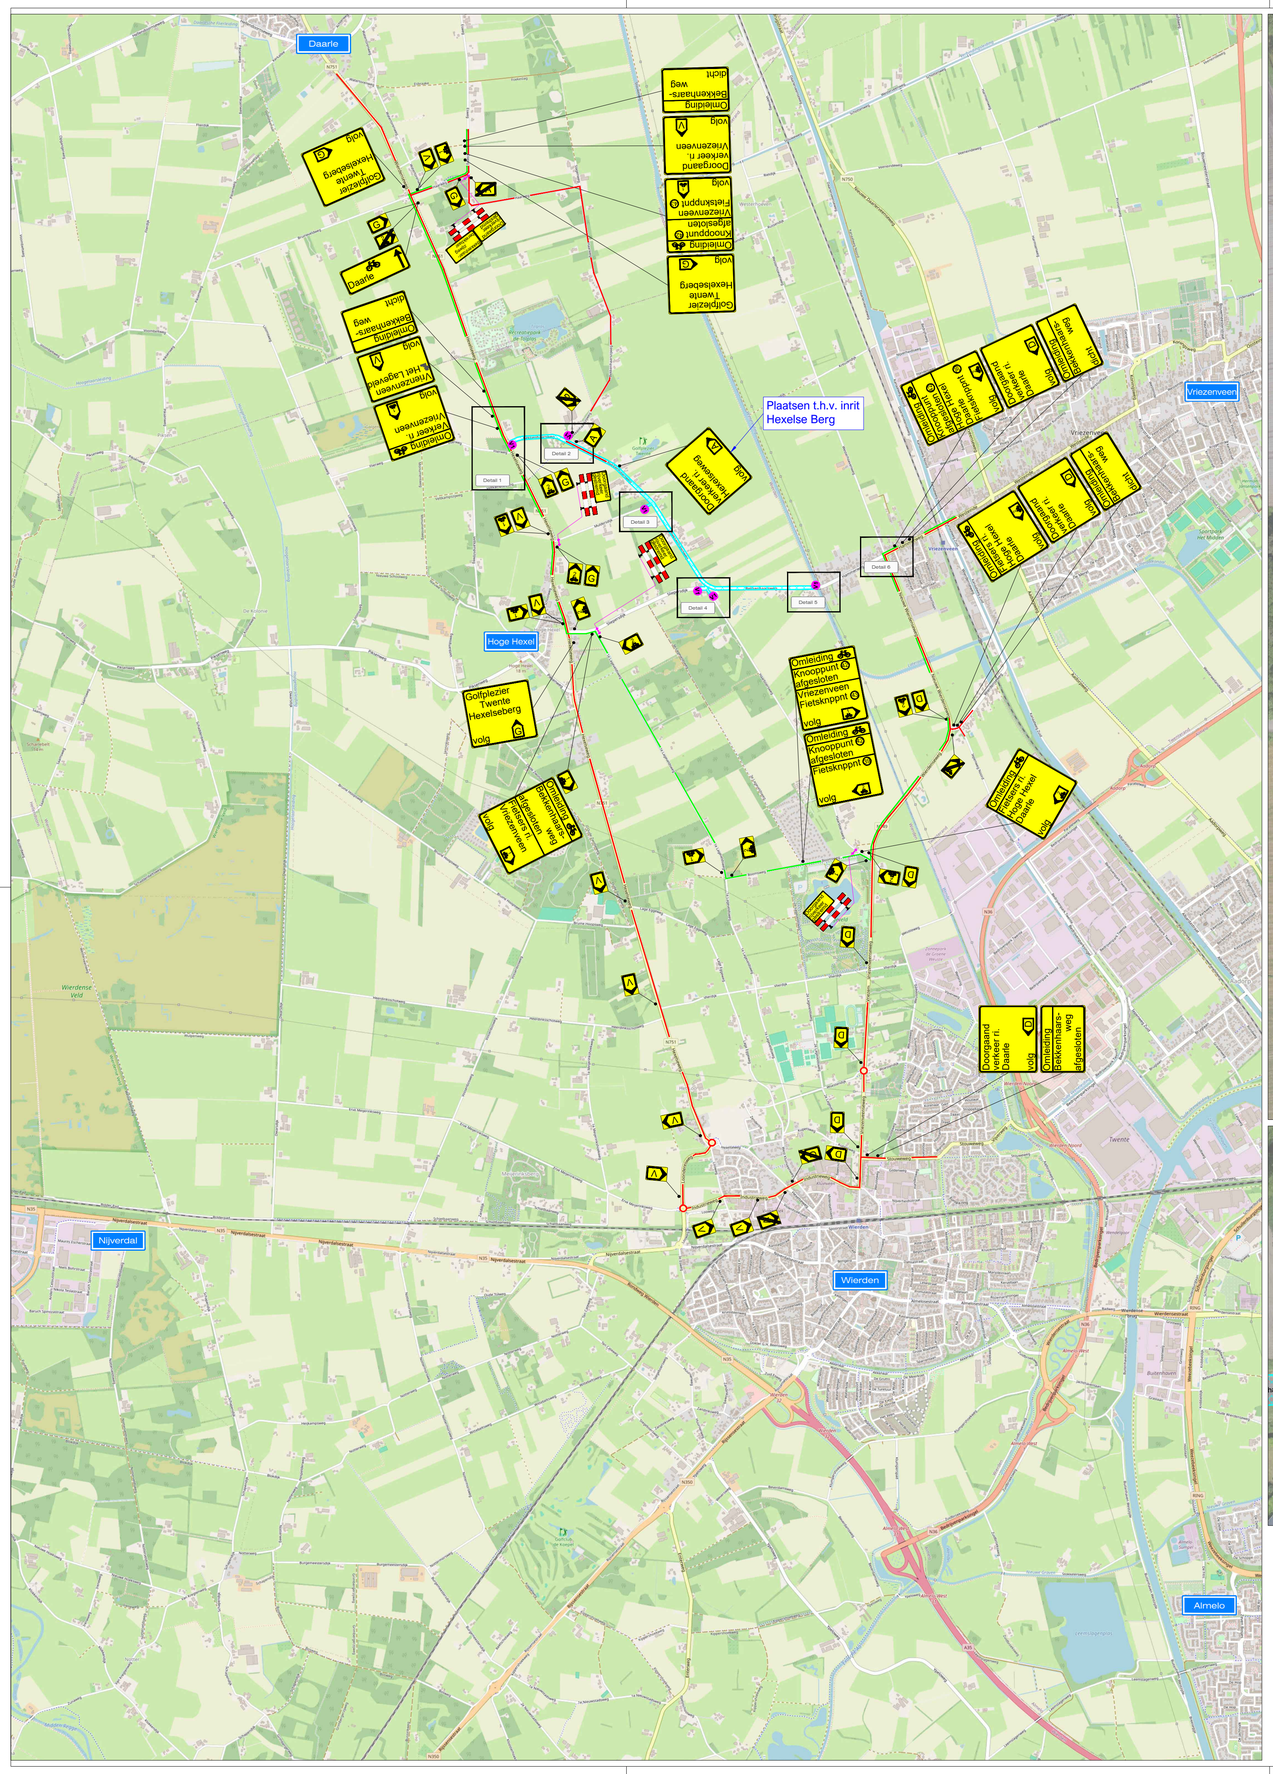

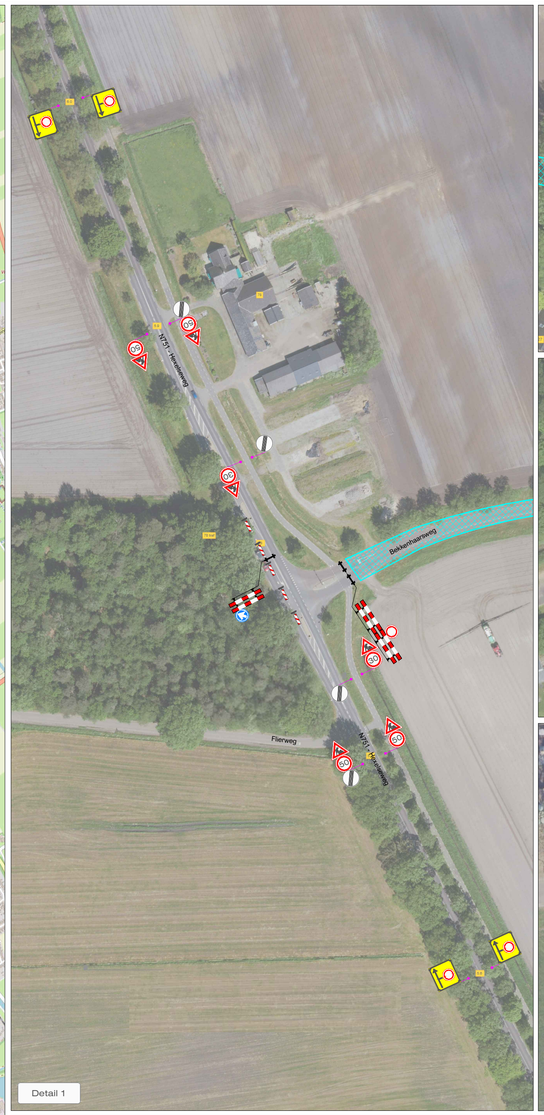

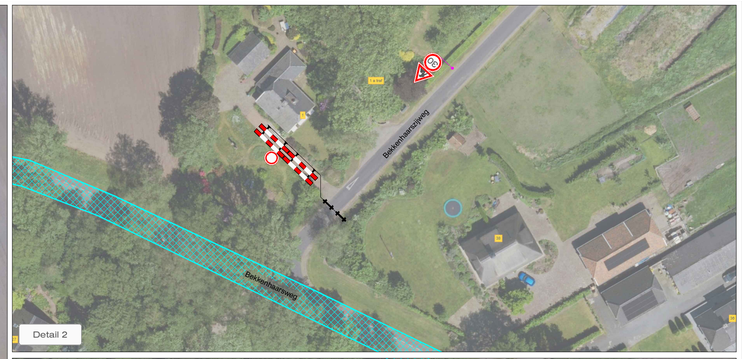

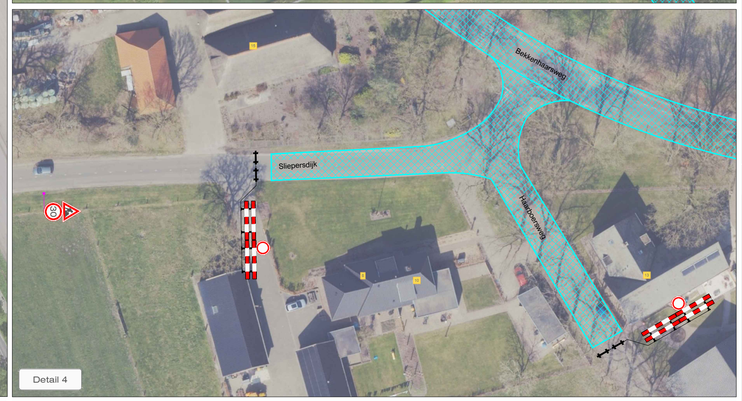

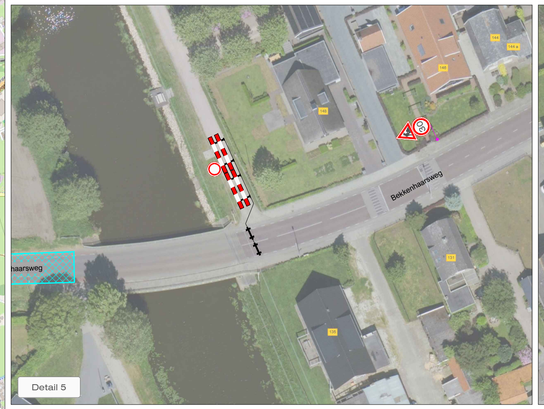

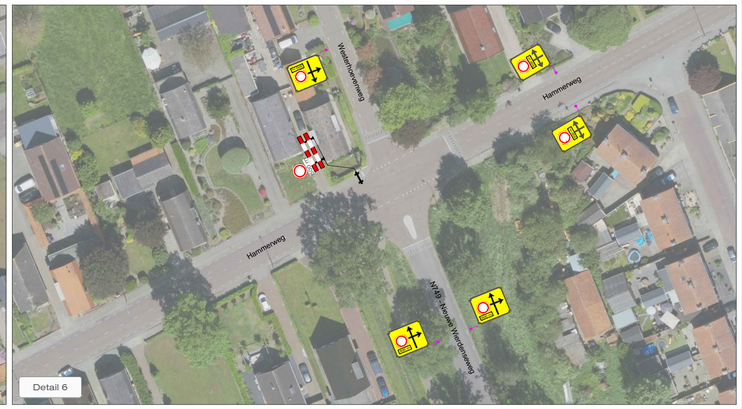

LEGENDA

- Werkruimte
- Omleidingsroute
- Omleidingsroute (brom)fietsers
- Conflicterende bebording afplakken
- De exacte plaatsing van de bebording wordt op locatie bepaald

CHECKLIST

Verkeersregelaar(s)	☐	Tijdelijke verlichting	☐	Barrier	☐

VOORAANKONDIGING

Bekkenhaars-
weg
afgesloten
van 01-09
t/m 10-10

Aantal: 6 st.

OPDRACHTGEVER: NEXUS INFRA

PROJECT: **Asfaltonderhoud 3 gemeenten 2022 - 2023**
Bekkenhaarsweg, Hoge Hexel

		DATUM:	PARAAF:
GET:	NBO	02-05-2025	
GEC:	HBE	02-05-2025	
GEW:	NBO	02-07-2025	
VRIJ:			

VERSIE: **E**

PROJECT NR: **R2420394** SCHAAL: **NVT**

TEKENING NR: **STN82** FORMAAT: **A1**

Vestiging Rijssen: Fahrenheitstraat 13 7461 JA RIJSSEN
Vestiging Beilen: De Hanekampen 13 9411 XN BEILEN
Vestiging Bunschoten: Ampereweg 3 3752 LR BUNSCHOTEN
Tel: +31 (0)548 82 09 90 info@savetrafficnederland.nl www.savetrafficnederland.nl

STN Save Traffic Nederland

Save Traffic Nederland

Advies, ontwerp en uitvoering tijdelijke verkeersmaatregelen

KOMO® NCK.2023.0074.BRL9101.H0055

© OpenStreetMap-auteurs